


ESPECIFICAÇÕES

- • PISO
- 1 - LIMPEZA E APLICAÇÃO DE 01 DEMÃO DE CERA ACRÍLICA NO PISO DE ALTA RESISTÊNCIA EXISTENTE.
- 2 - ASSENTAMENTO DE SOLEIRA EM GRANITO NATURAL POLIDO TIPO CINZA ANDORINHA ESPESSURA 20MM LARGURA 15CM NOS TRECHOS DE DEMOLIÇÃO DE PEITORIL EM ALVENARIA.
- △ • PAREDES
- 1- DIVISÓRIA EM CHAPA DE GESSO ACARTONADO ESPESSURA 12,5MM ASSENTADAS SOBRE PERFIL METÁLICO GALVANIZADO LARGURA 48,00MM, ESPAÇADOS À CADA 600 MM PREENCHIDO NO ESPAÇO VAZIO COM PAINEL DE LÃ DE ROCHA, DE VIDRO OU LÃ DE PET DE 2" DE ESPESSURA E DENSIDADE MÍNIMA DE 32 KG/M³, ACABAMENTO EM MASSA CORRIDA BASE ACRILICA E PINTURA EM TINTA ACRILICA COR BRANCO GELO REF 002 FABRICANTE CORAL OU SIMILAR.
- 2- DIVISÓRIA EM CHAPA DE GESSO ACARTONADO ESPESSURA 12,5MM ASSENTADAS SOBRE PERFIL METÁLICO GALVANIZADO LARGURA 48,00MM, ESPAÇADOS À CADA 600 MM PREENCHIDO NO ESPAÇO VAZIO COM PAINEL DE LÃ DE ROCHA, DE VIDRO OU LÃ DE PET DE 2" DE ESPESSURA E DENSIDADE MÍNIMA DE 32 KG/M³ COM VISOR EM VIDRO LISO TRANSPARENTE ESP. 5MM, ACABAMENTO EM MASSA CORRIDA BASE ACRILICA E PINTURA EM TINTA ACRILICA COR BRANCO GELO REF 002 FABRICANTE CORAL OU SIMILAR.
- 3 - REVESTIMENTO EM CERÂMICA ESMALTADA TIPO A, DIMENSÃO 20X20CM, ACABAMENTO LATERAL NÃO RETIFICADO, COR LUX NEVE, FABRICANTE ELIZABETH OU EQUIVALENTE TÉCNICO, JUNTA DE ASSENTAMENTO 4MM EM REJUNTE FLEXIVEL ANTI MOFO NA COR BRANCO FABRICANTE QUARTZOLIT OU EQUIVALENTE TÉCNICO.
- 4 - PINTURA EM LÁTEX ACRÍLICO NA COR BRANCO GELO REF 002 FABRICANTE CORAL OU SIMILAR.
- 5 - PINTURA EM LÁTEX ACRÍLICO FOSCO COR AREIA REF 820 FABRICANTE CORAL OU SIMILAR.
- • TETO
- 1 - PINTURA EM PVA LÁTEX NA COR BRANCO GELO REF.002, FABRICANTE CORAL OU SIMILAR.

esquadria de madeira				
TIPO	DIMENSÕES (m)		QUANT.	OBSERVAÇÕES
	LARG.	ALT.		
PM 2	0.90m	2.10m	06	PORTA DE GIRO EM MADEIRA ACABAMENTO EM PINTURA EM ESMALTE SINTÉTICO FOSCO NA COR VERDE COLONIAL E VISOR EM VIDRO.
esquadria de ferro				
PEmerg	0.90m	2.10m	01	PORTA EM CHAPA METÁLICA GALVANIZADA, COM REQUADRO INTERNO EM METALON, NÚCLEO EM LÃ DE ROCHA; BATENTE (MARCO) EM CHAPA DE AÇO GALVANIZADA VIRADA DE 3MM 1/4" X 3/8". PINTURA ELETROSTÁTICA EPOXI DE ALTA RESISTÊNCIA.
esquadria de vidro				
PV 1	2.50m	2.10m	02	PORTA DE GIRO EM VIDRO TEMPERADO ESPESSURA 10MM NA COR INCOLOR COM FERRAGENS EM LATÃO ACABAMENTO ESCOVADO.

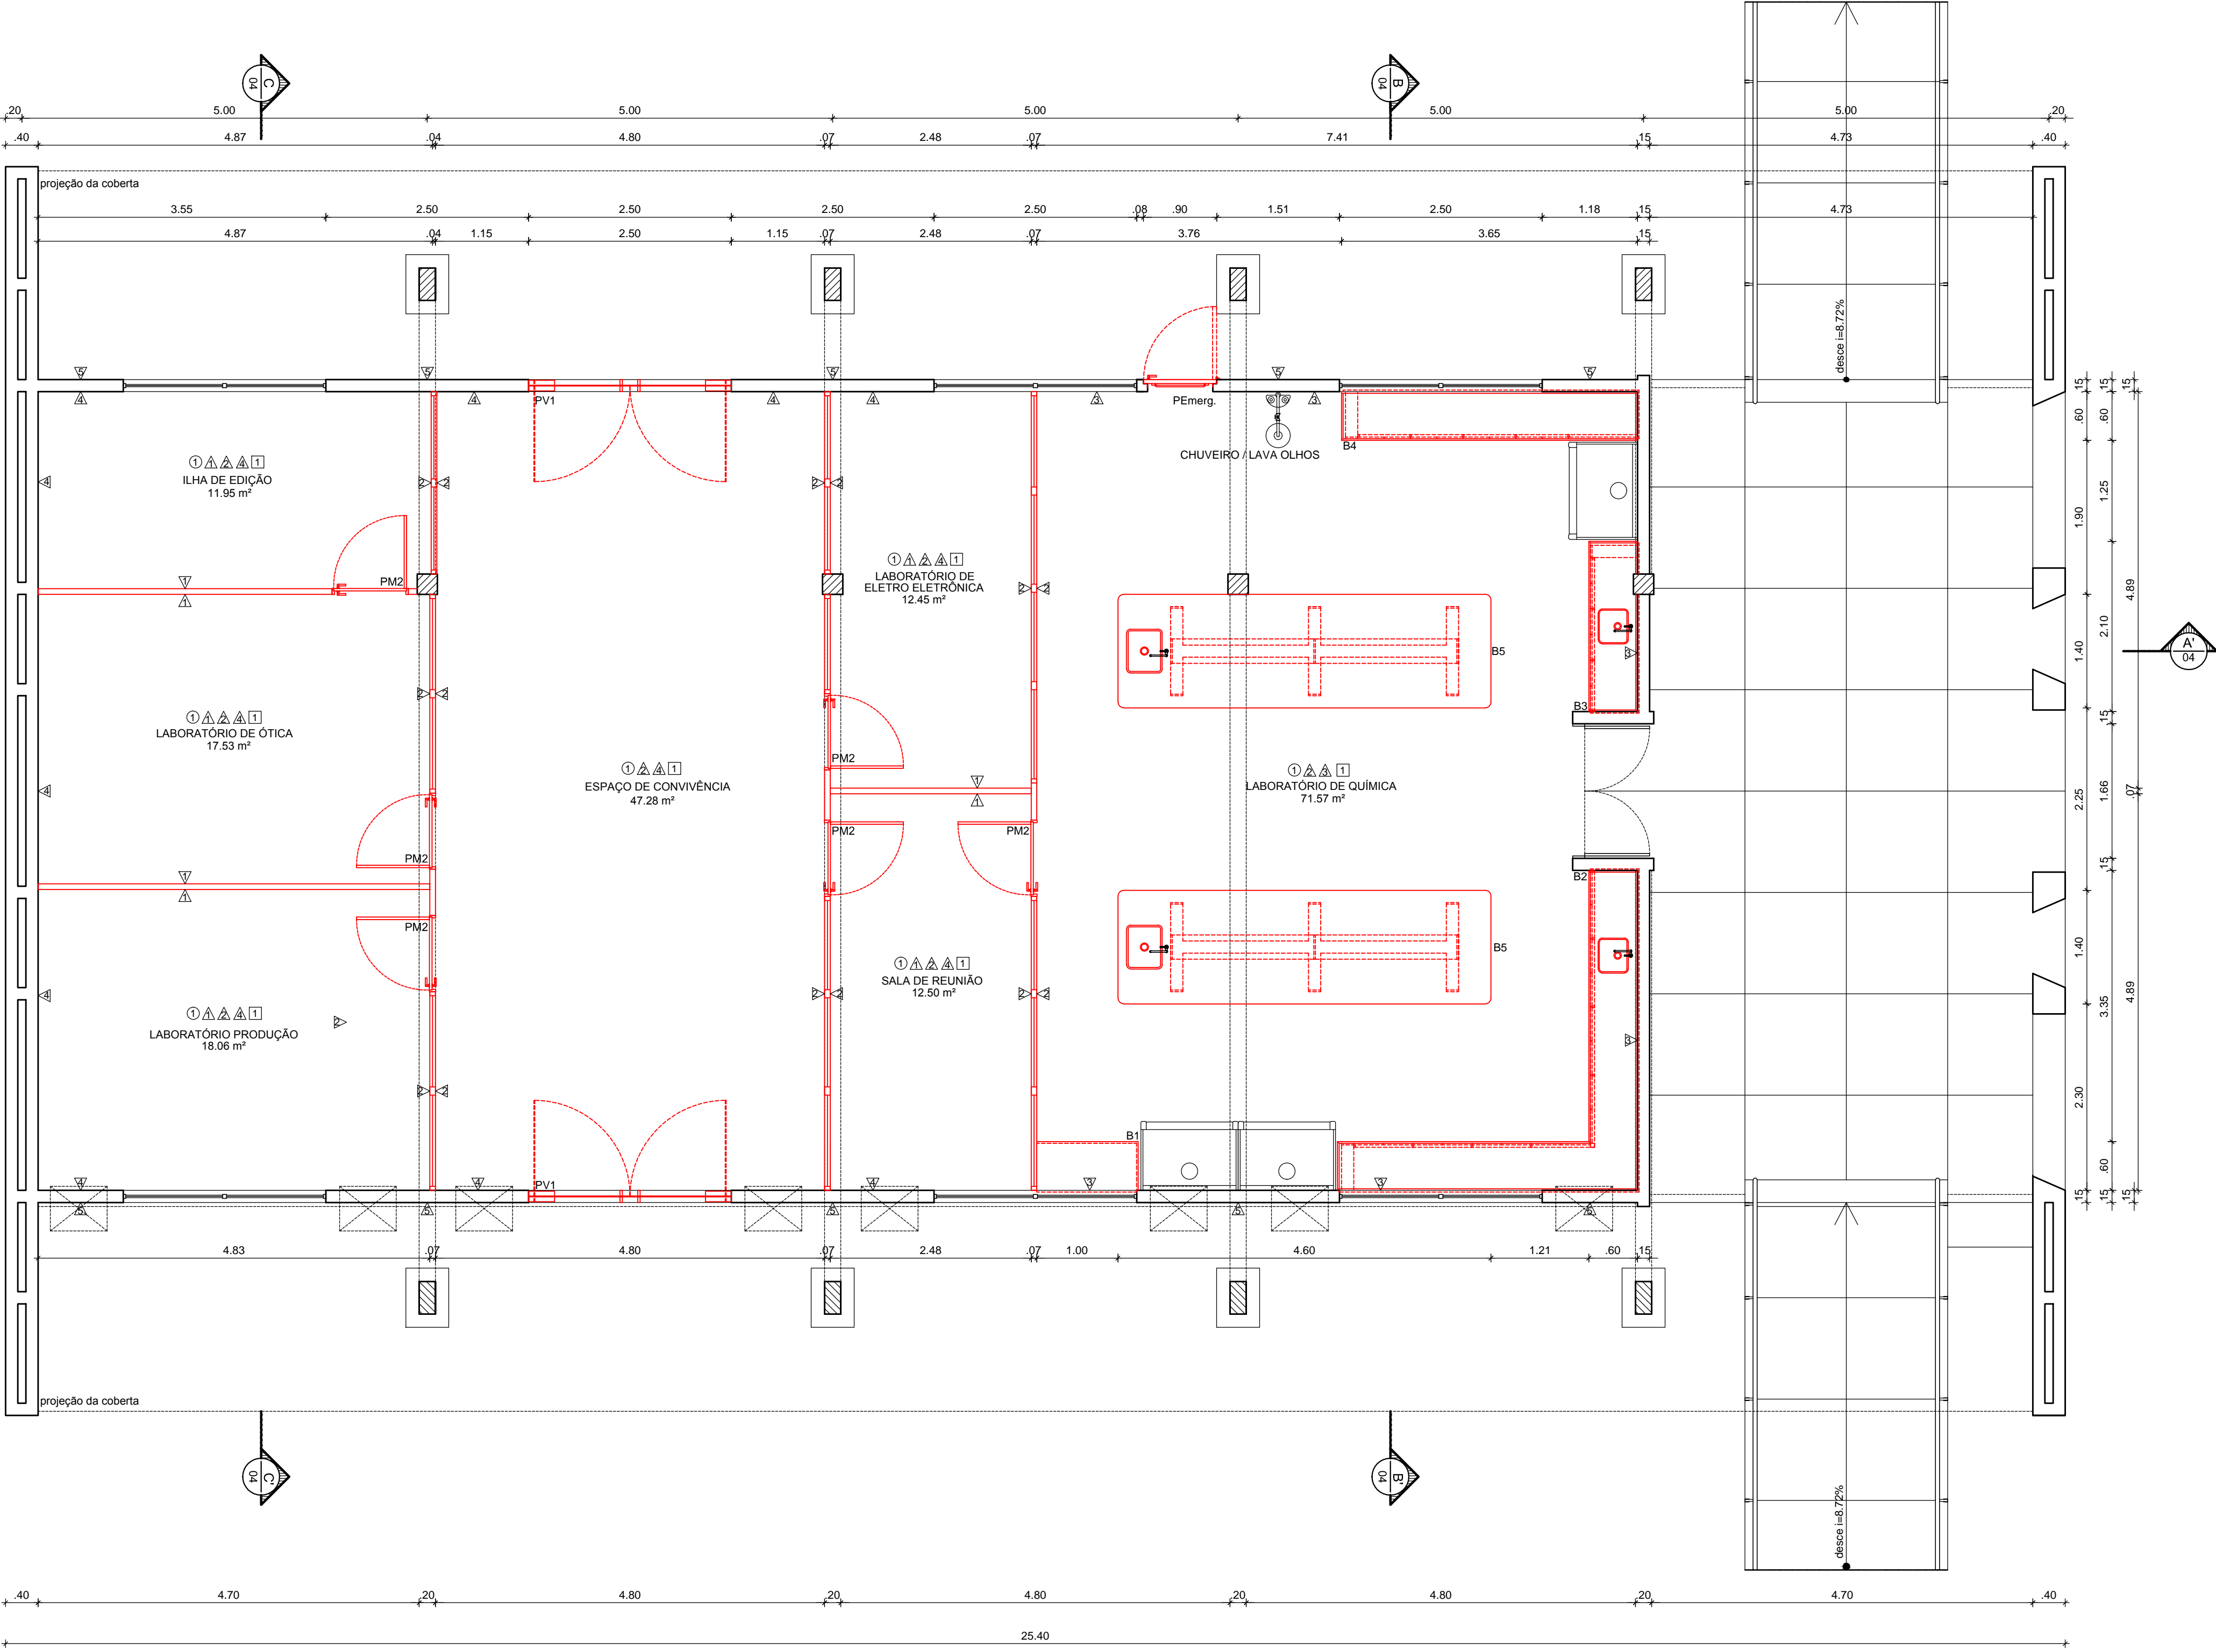

1 PLANTA BAIXA TÉRREO - CONSTRUÇÃO
ESCALA: 1/100

LEGENDA:

CONSTRUIR

PERMANECER

REV.	DATA	OBSERVAÇÕES	DESENHO	REVISÃO	APROVAÇÃO
			UNIVERSIDADE FEDERAL DE PERNAMBUCO SUPERINTENDÊNCIA DE INFRAESTRUTURA DIRETORIA DE PLANOS E PROJETOS		
projeto: REFORMA BLOCO E - CAA			CAMPUS AGRESTE		
título do documento: PLANTA BAIXA CONSTRUÇÃO			Área Monitor: ARQUITETURA		
quadro de áreas:			etapa: PROJETO EXECUTIVO		
			prancha: 02 / 09		
			escala: 1/50		
			data: SETEMBRO/2020		
responsáveis técnicos:			D.P.P. ISABEL PINTO SINFRA CARLOS FALÇÃO UFPE ALFREDO GOMES		
			DIRETORA SUPERINTENDENTE REITOR		