



2 PLANTA BAIXA TÉRREO - DEMOLIÇÃO
ESCALA: 1/100

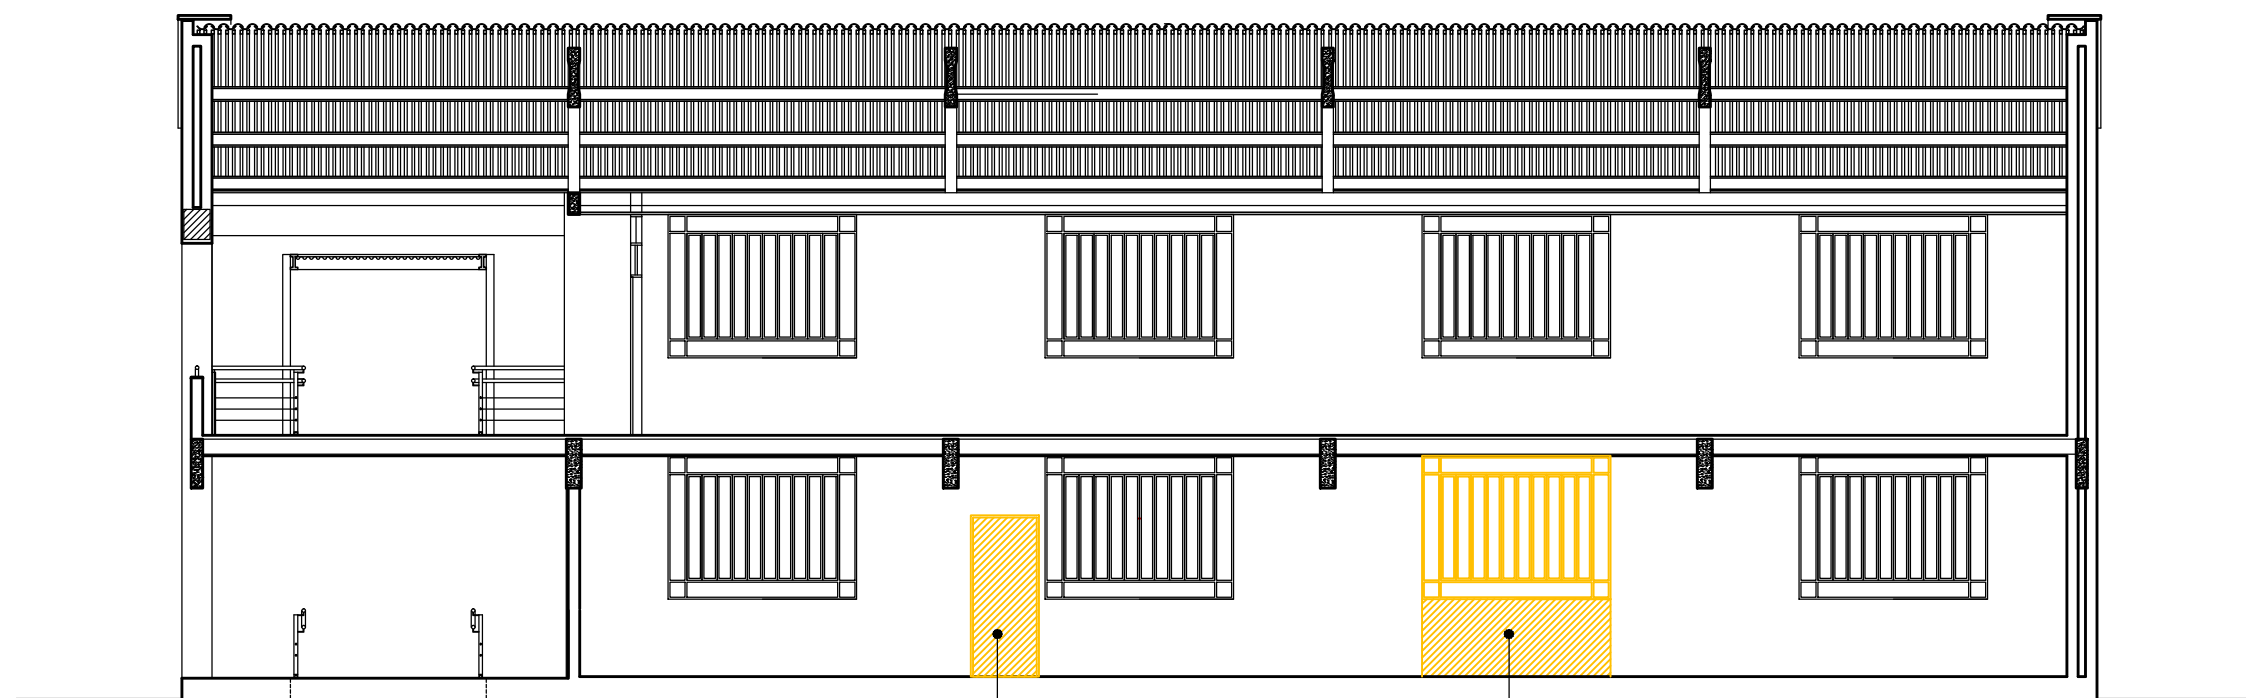

3 FACHADA NOROESTE
ESCALA: 1/100

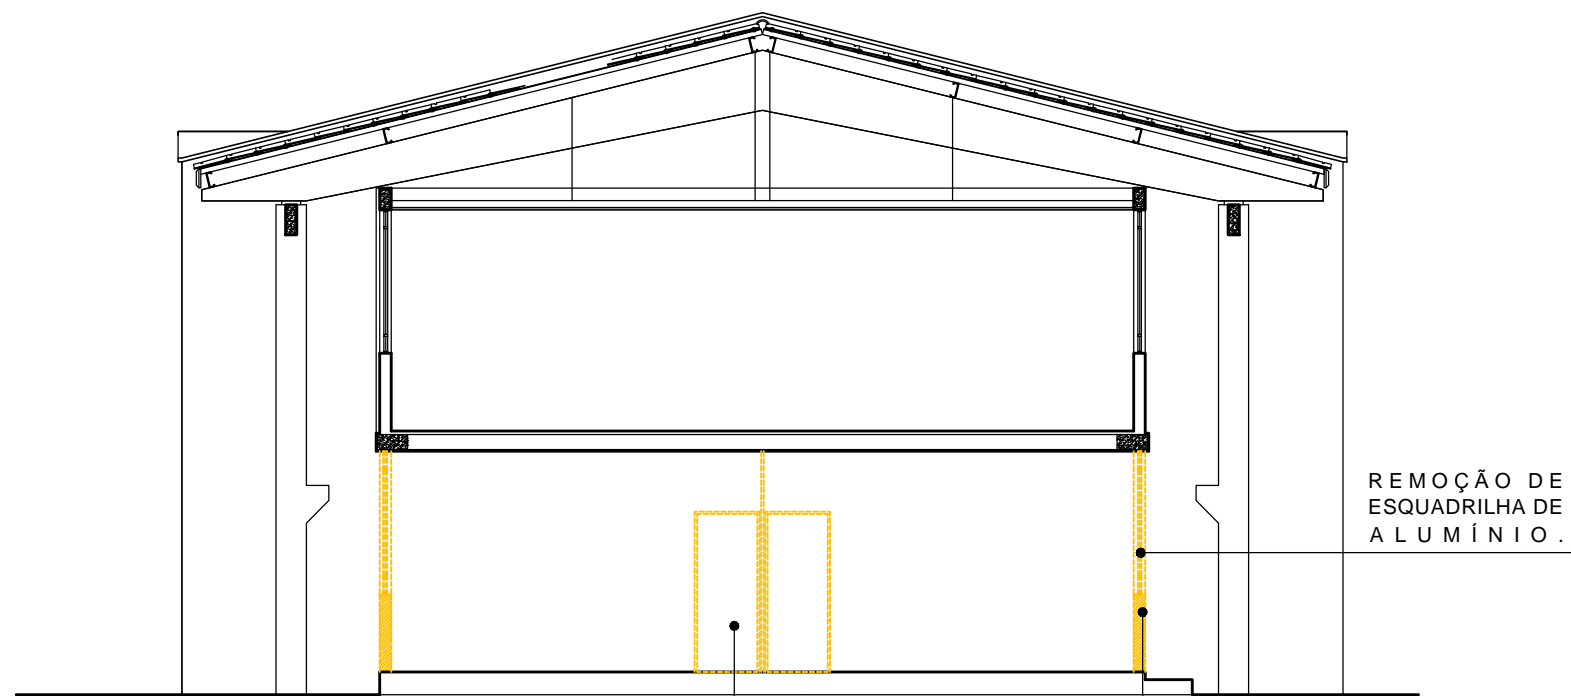

5 CORTE C.C'
ESCALA: 1/100



6 FACHADA SUDESTE
ESCALA: 1/100

ESPECIFICAÇÕES DE DEMOLIÇÃO


PAREDES

- DEMOLIÇÃO DE TRECHO DE PAREDE EM ALVENARIA.
- DEMOLIÇÃO DE PEITORIL EM ALVENARIA.
- DEMOLIÇÃO DE DIVISÓRIA EM MADEIRA.

OUTROS

- REMOÇÃO DE ESQUADRIAS DE ACORDO COM QUADRO.

ESQUADRIA DE MADEIRA				
TIPO	DIMENSÕES (m)		QUANT.	OBSERVAÇÕES
	LARG.	ALT.		
PM 1e	1,60m	2,95m	01	PORTA DE GIRO EM MADEIRA ACABAMENTO EM PINTURA EM ESMALTE SINTÉTICO E VISOR EM VIDRO.
Pdiv	0,80m	2,10m	02	PORTA DE GIRO PARA DIVISÓRIA EM MADEIRA.
ESQUADRIA DE FERRO				
JF 1e	2,50m	2,00m	02	ESQUADRIA EM FERRO, REQUADRO EM TUBO METALON 50X20MM, MONTANTE VERTICAL 50X50MM E BÂSCULA PIVOTANTE EM TUBO 20X20MM COM ACABAMENTO EM PINTURA EM ESMALTE SINTÉTICO.

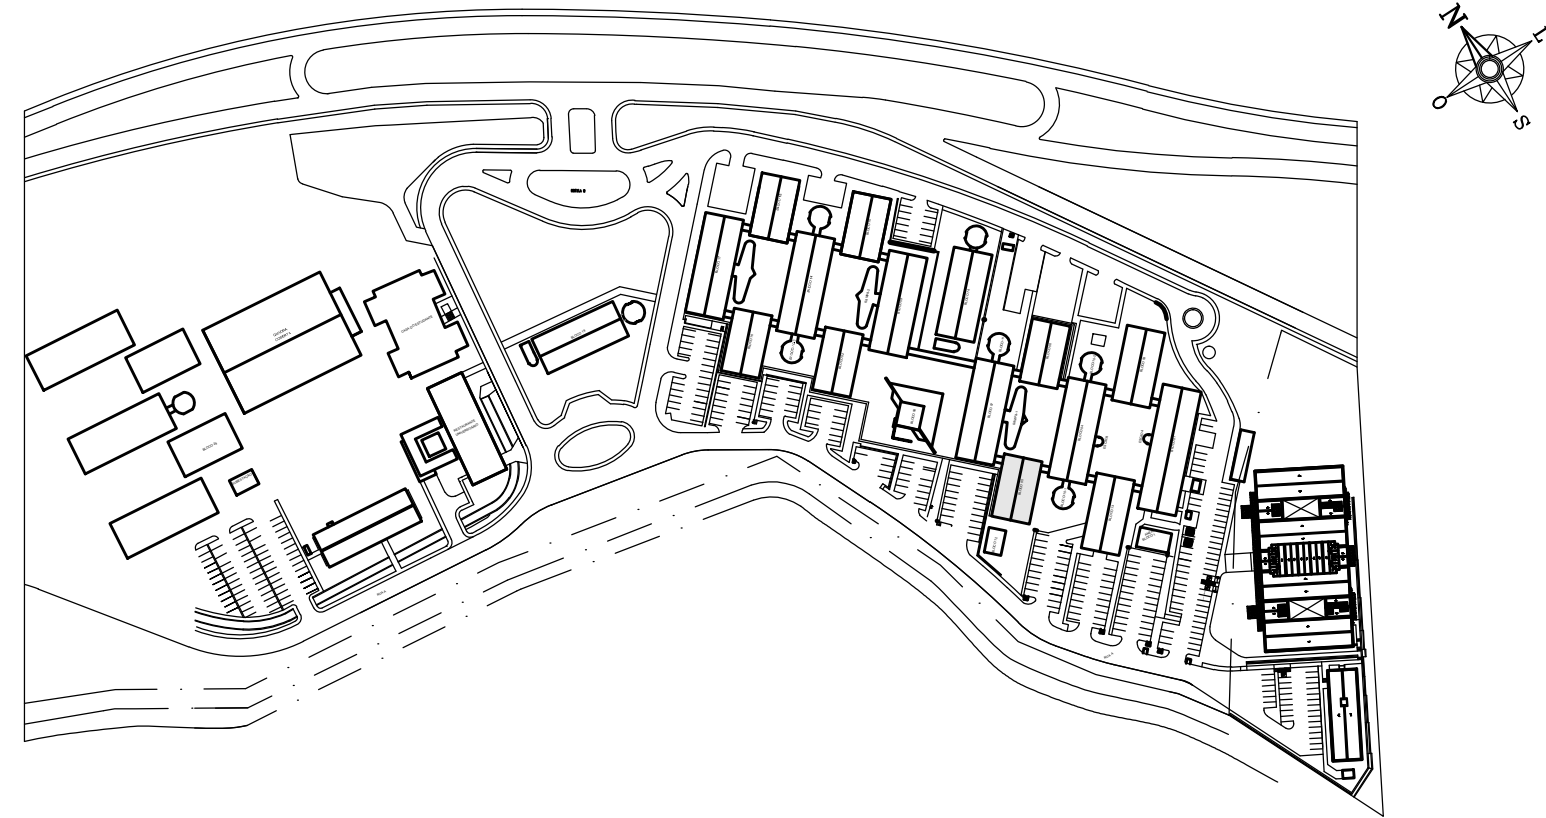

1 PLANTA DE SITUAÇÃO
ESCALA: 1/3000

LEGENDA:
DEMOLIR