



2 ELEVÇÃO - PEmerg  
ESCALA: 1/20

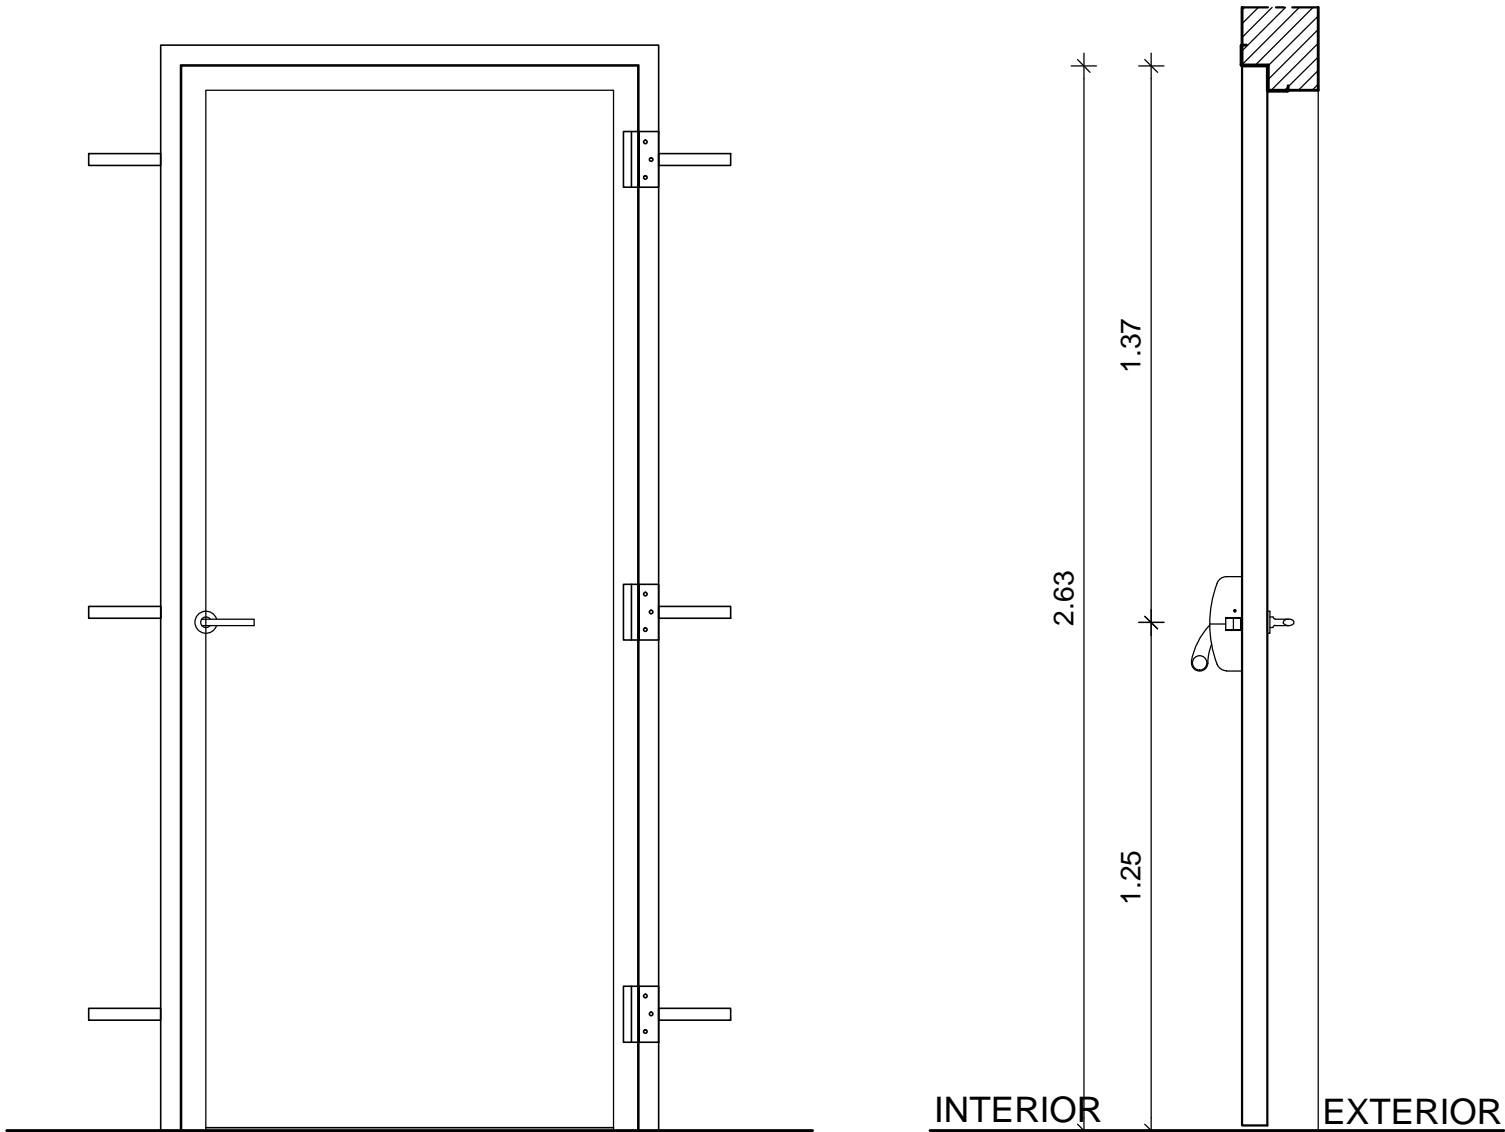


3 ELEVÇÃO - PEmerg  
ESCALA: 1/20

4 CORTE A-A' - PEmerg  
ESCALA: 1/20

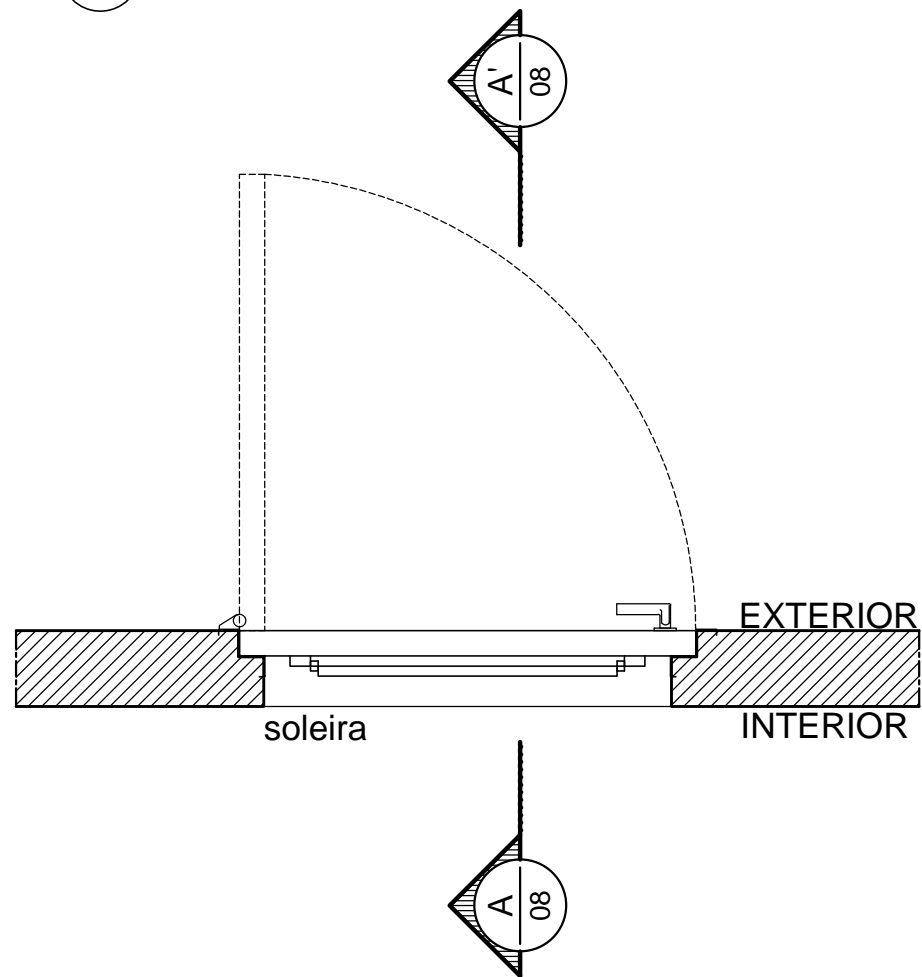

1 CORTE HORIZONTAL - PEmergência  
ESCALA: 1/20

 <b>UNIVERSIDADE FEDERAL DE PERNAMBUCO</b> SUPERINTENDÊNCIA DE INFRAESTRUTURA DIRETORIA DE PLANOS E PROJETOS		<b>C A M P U S</b> <b>RECIFE</b>	
projeto: <b>REFORMA BLOCO E - CAA</b>		área técnica: <b>ARQUITETURA</b>	
título do documento: <b>DETALHE PORTA PEmergência</b>		etapa: <b>PROJETO EXECUTIVO</b>	
quadro de áreas:		prancha: <b>08 / 09</b>	
		escala: <b>1/20</b>	
		data: <b>SETEMBRO/2020</b>	
responsáveis técnicos:		DIRETORA SUPERINTENDENTE REITOR	
elaboração	D.P.P. SINFRA UFPE	ISABEL PINTO CARLOS FALÇÃO ALFREDO GOMES	