


[illegible]

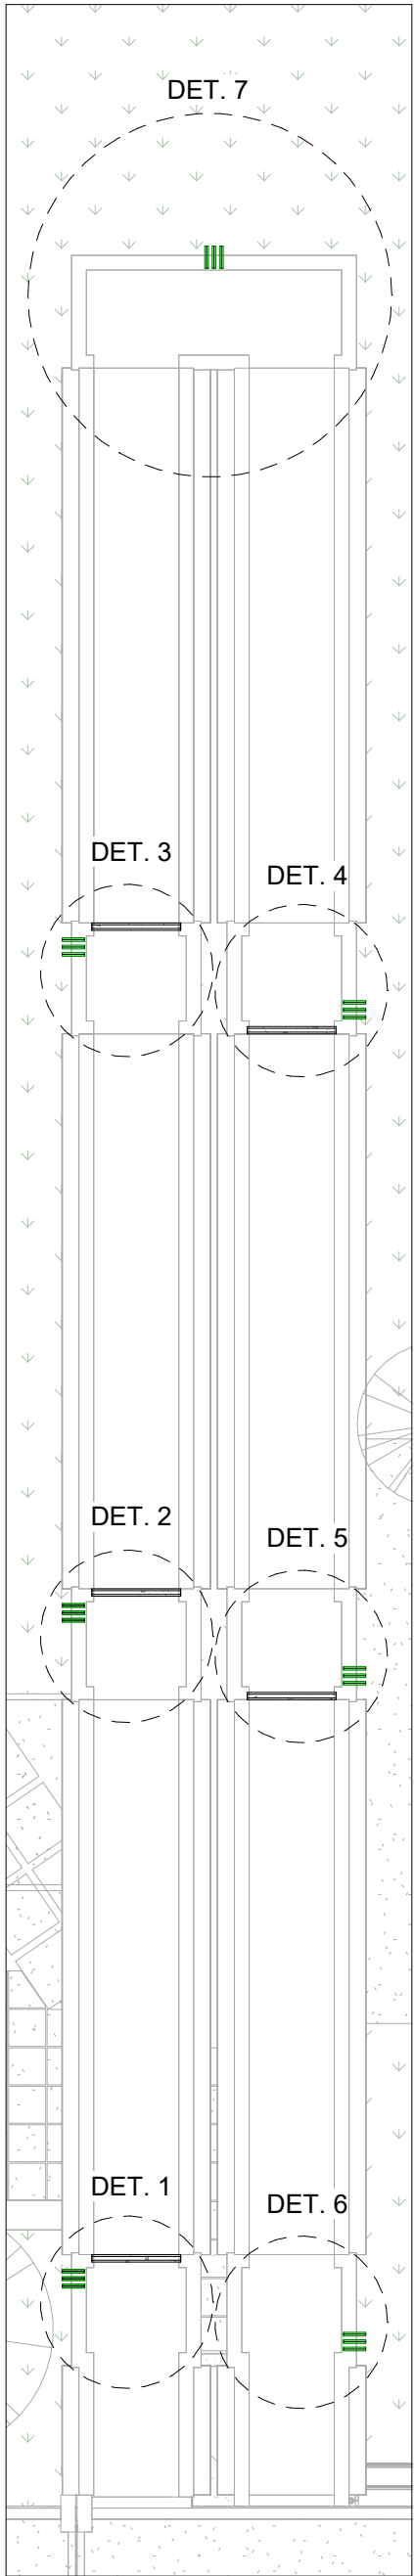


2 PLANTA DE SITUAÇÃO  
ESCALA: 1 : 100

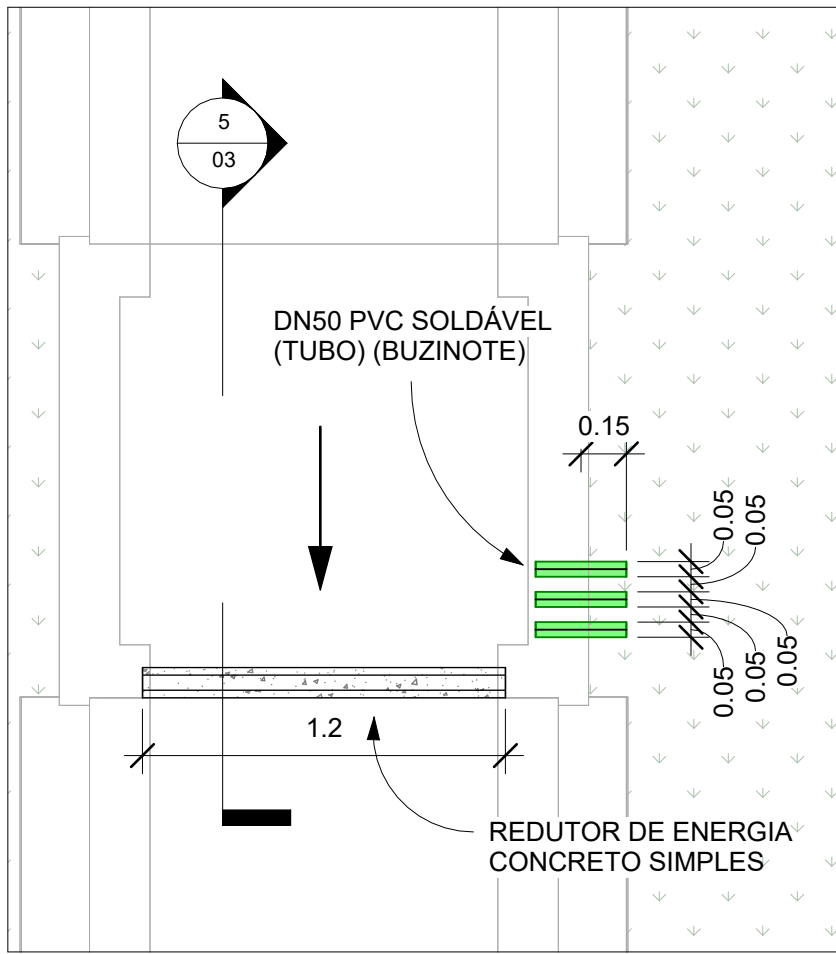


3 DETALHES 1, 2, 3, 4, 5 e 6 - VISTOS DE CIMA  
ESCALA: 1 : 25

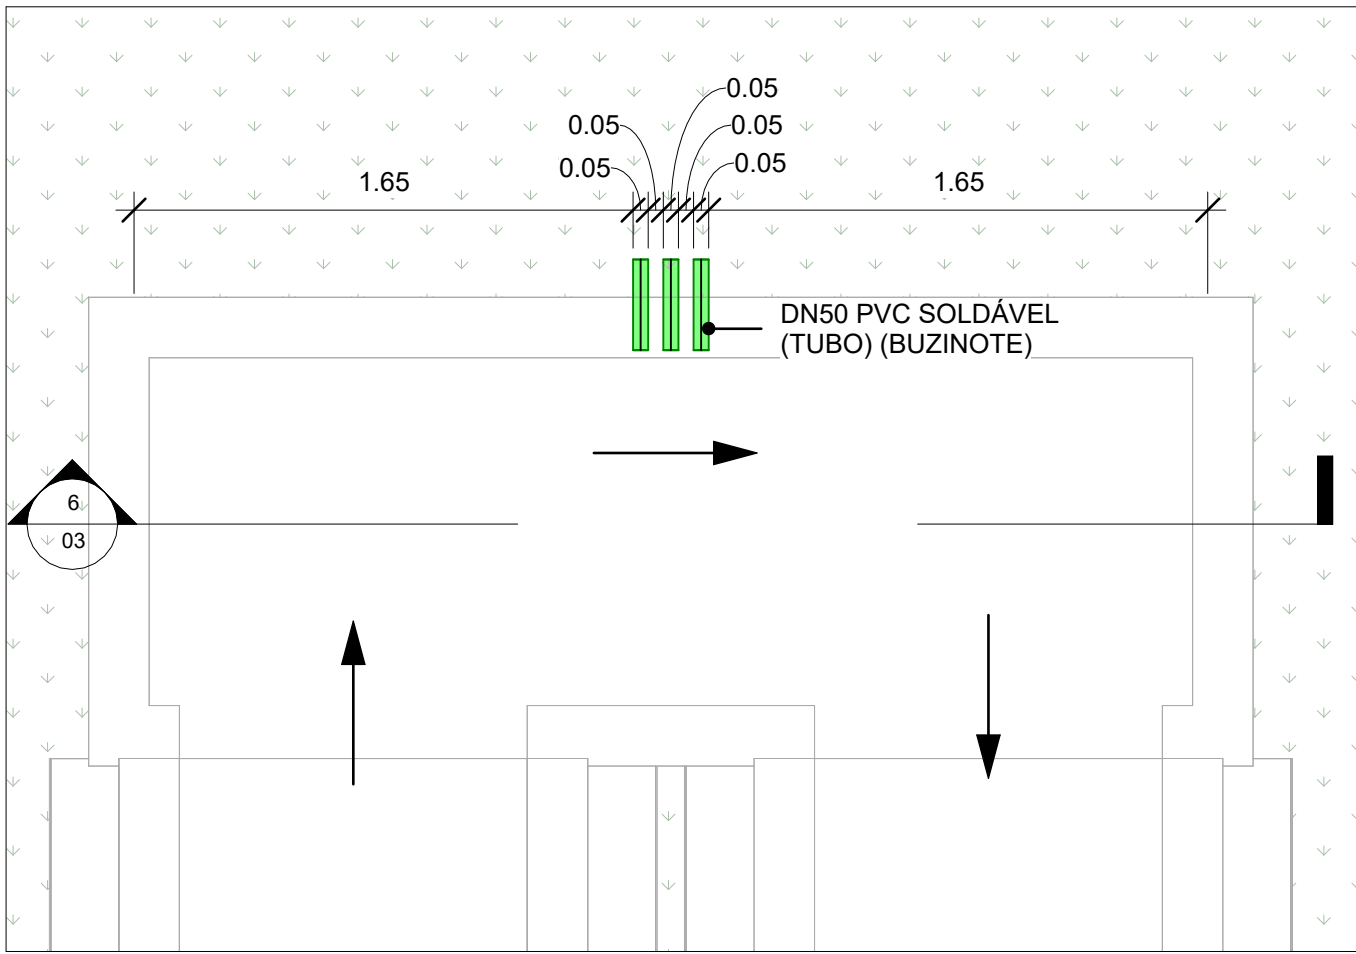


4 DETALHE 7 - VISTO DE CIMA  
ESCALA: 1 : 25

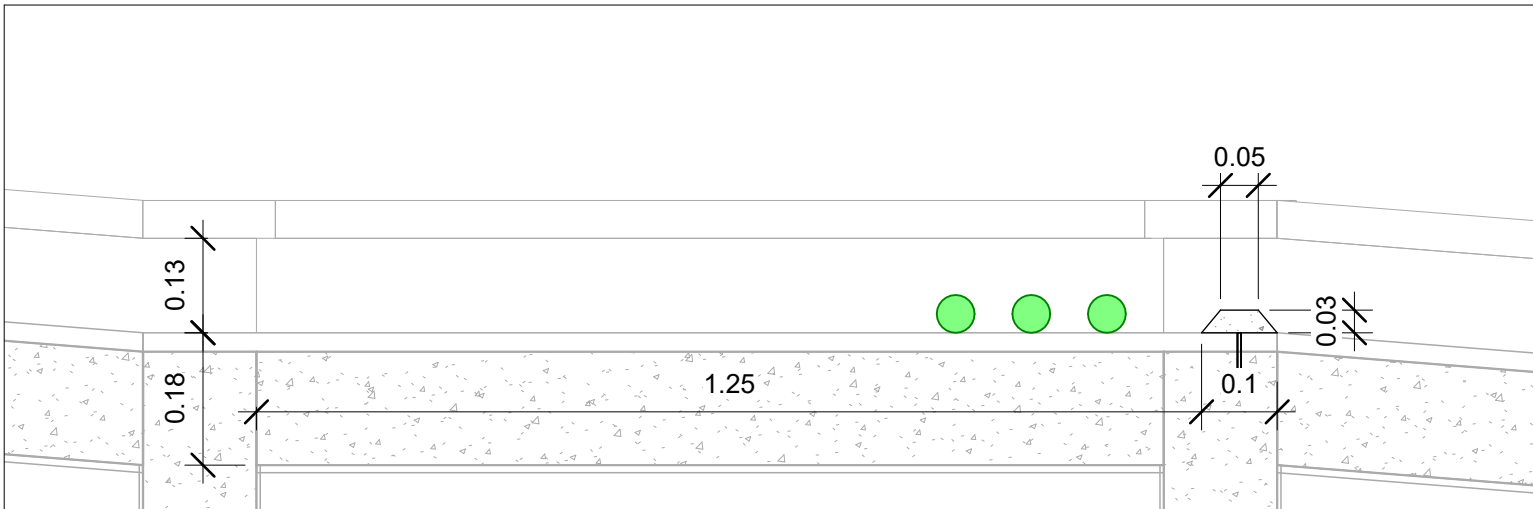

5 CORTE DETALHES 1, 2, 3, 4, 5 e 6  
ESCALA: 1 : 10

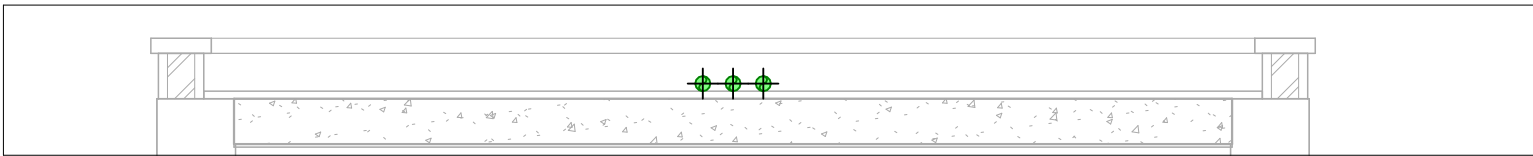


6 CORTE DETALHE 7  
ESCALA: 1 : 25

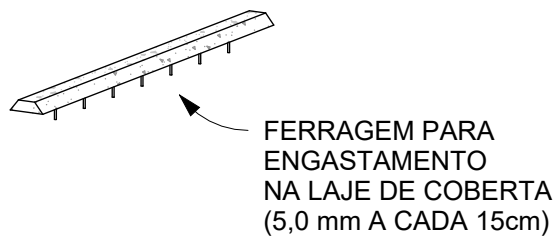


7 DETALHE DO CHANFRO  
SEM ESCALA

LEGENDA	
CHAMADA DE DETALHE	
XX	Nº DO DESENHO
PP	Nº DA PRANCHA

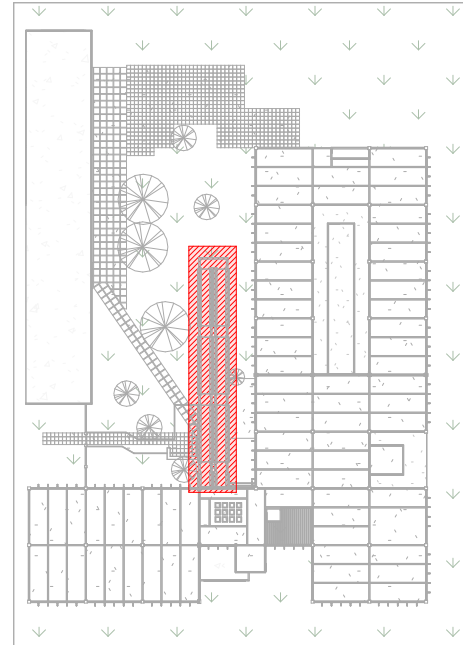

1 PLANTA CHAVE - CAP  
SEM ESCALA

APROVAÇÃO

REV.	DATA	OBSERVAÇÃO	RESPONSÁVEL
		 <b>UNIVERSIDADE FEDERAL DE PERNAMBUCO</b> SUPERINTENDÊNCIA DE PROJETOS E OBRAS DIRETORIA DE PLANOS E PROJETOS	<b>CAMPUS</b> JOAQUIM AMAZONAS
projeto: COLÉGIO DE APLICAÇÃO CONSTRUÇÃO DE RAMPA EXTERNA COBERTA			SIPAC: 261 / 2024
título do documento: DRENAGEM DAS COBERTAS			área técnica: DRENAGEM
quadro de áreas:			etapa: PROJETO EXECUTIVO
			prancha: 03/03
			escala: INDICADA
			data: SETEMBRO / 2025
EQUIPE TÉCNICA			
elaboração	DPP	EDILSON FRANÇA	ENGENHEIRO CIVIL
DPP	DPP	VÍTHOR ALBERTIM	DESENHISTA
aprovação	DPP	GERALDO CABRAL	GERENTE DIV. ENGENHARIA
DPP	DPP	ISABEL PINTO	DIRETORA
			SPO
			UFPE
			CARLOS FALCÃO
			ALFREDO GOMES
			SUPERINTENDENTE
			REITOR



---

Emitido em 08/09/2025

**PROJETO Nº 314/2025 - DPP (11.02.04)**

**(Nº do Protocolo: NÃO PROTOCOLADO)**

*(Assinado digitalmente em 09/09/2025 12:26 )*

**EDILSON GOMES DE FRANCA**

ENGENHEIRO-AREA

DE SPO (11.02.06)

Matrícula: ###592#3

*(Assinado digitalmente em 08/09/2025 14:26 )*

**MARIA ISABEL PINTO DE OLIVEIRA**

DIRETOR

DPP (11.02.04)

Matrícula: ###330#6

Visualize o documento original em <http://sipac.ufpe.br/documentos/> informando seu número: **314**, ano: **2025**, tipo: **PROJETO**, data de emissão: **08/09/2025** e o código de verificação: **493f04f345**