



2 PERSPECTIVA DE IMPLANTAÇÃO
ESCALA 1/100

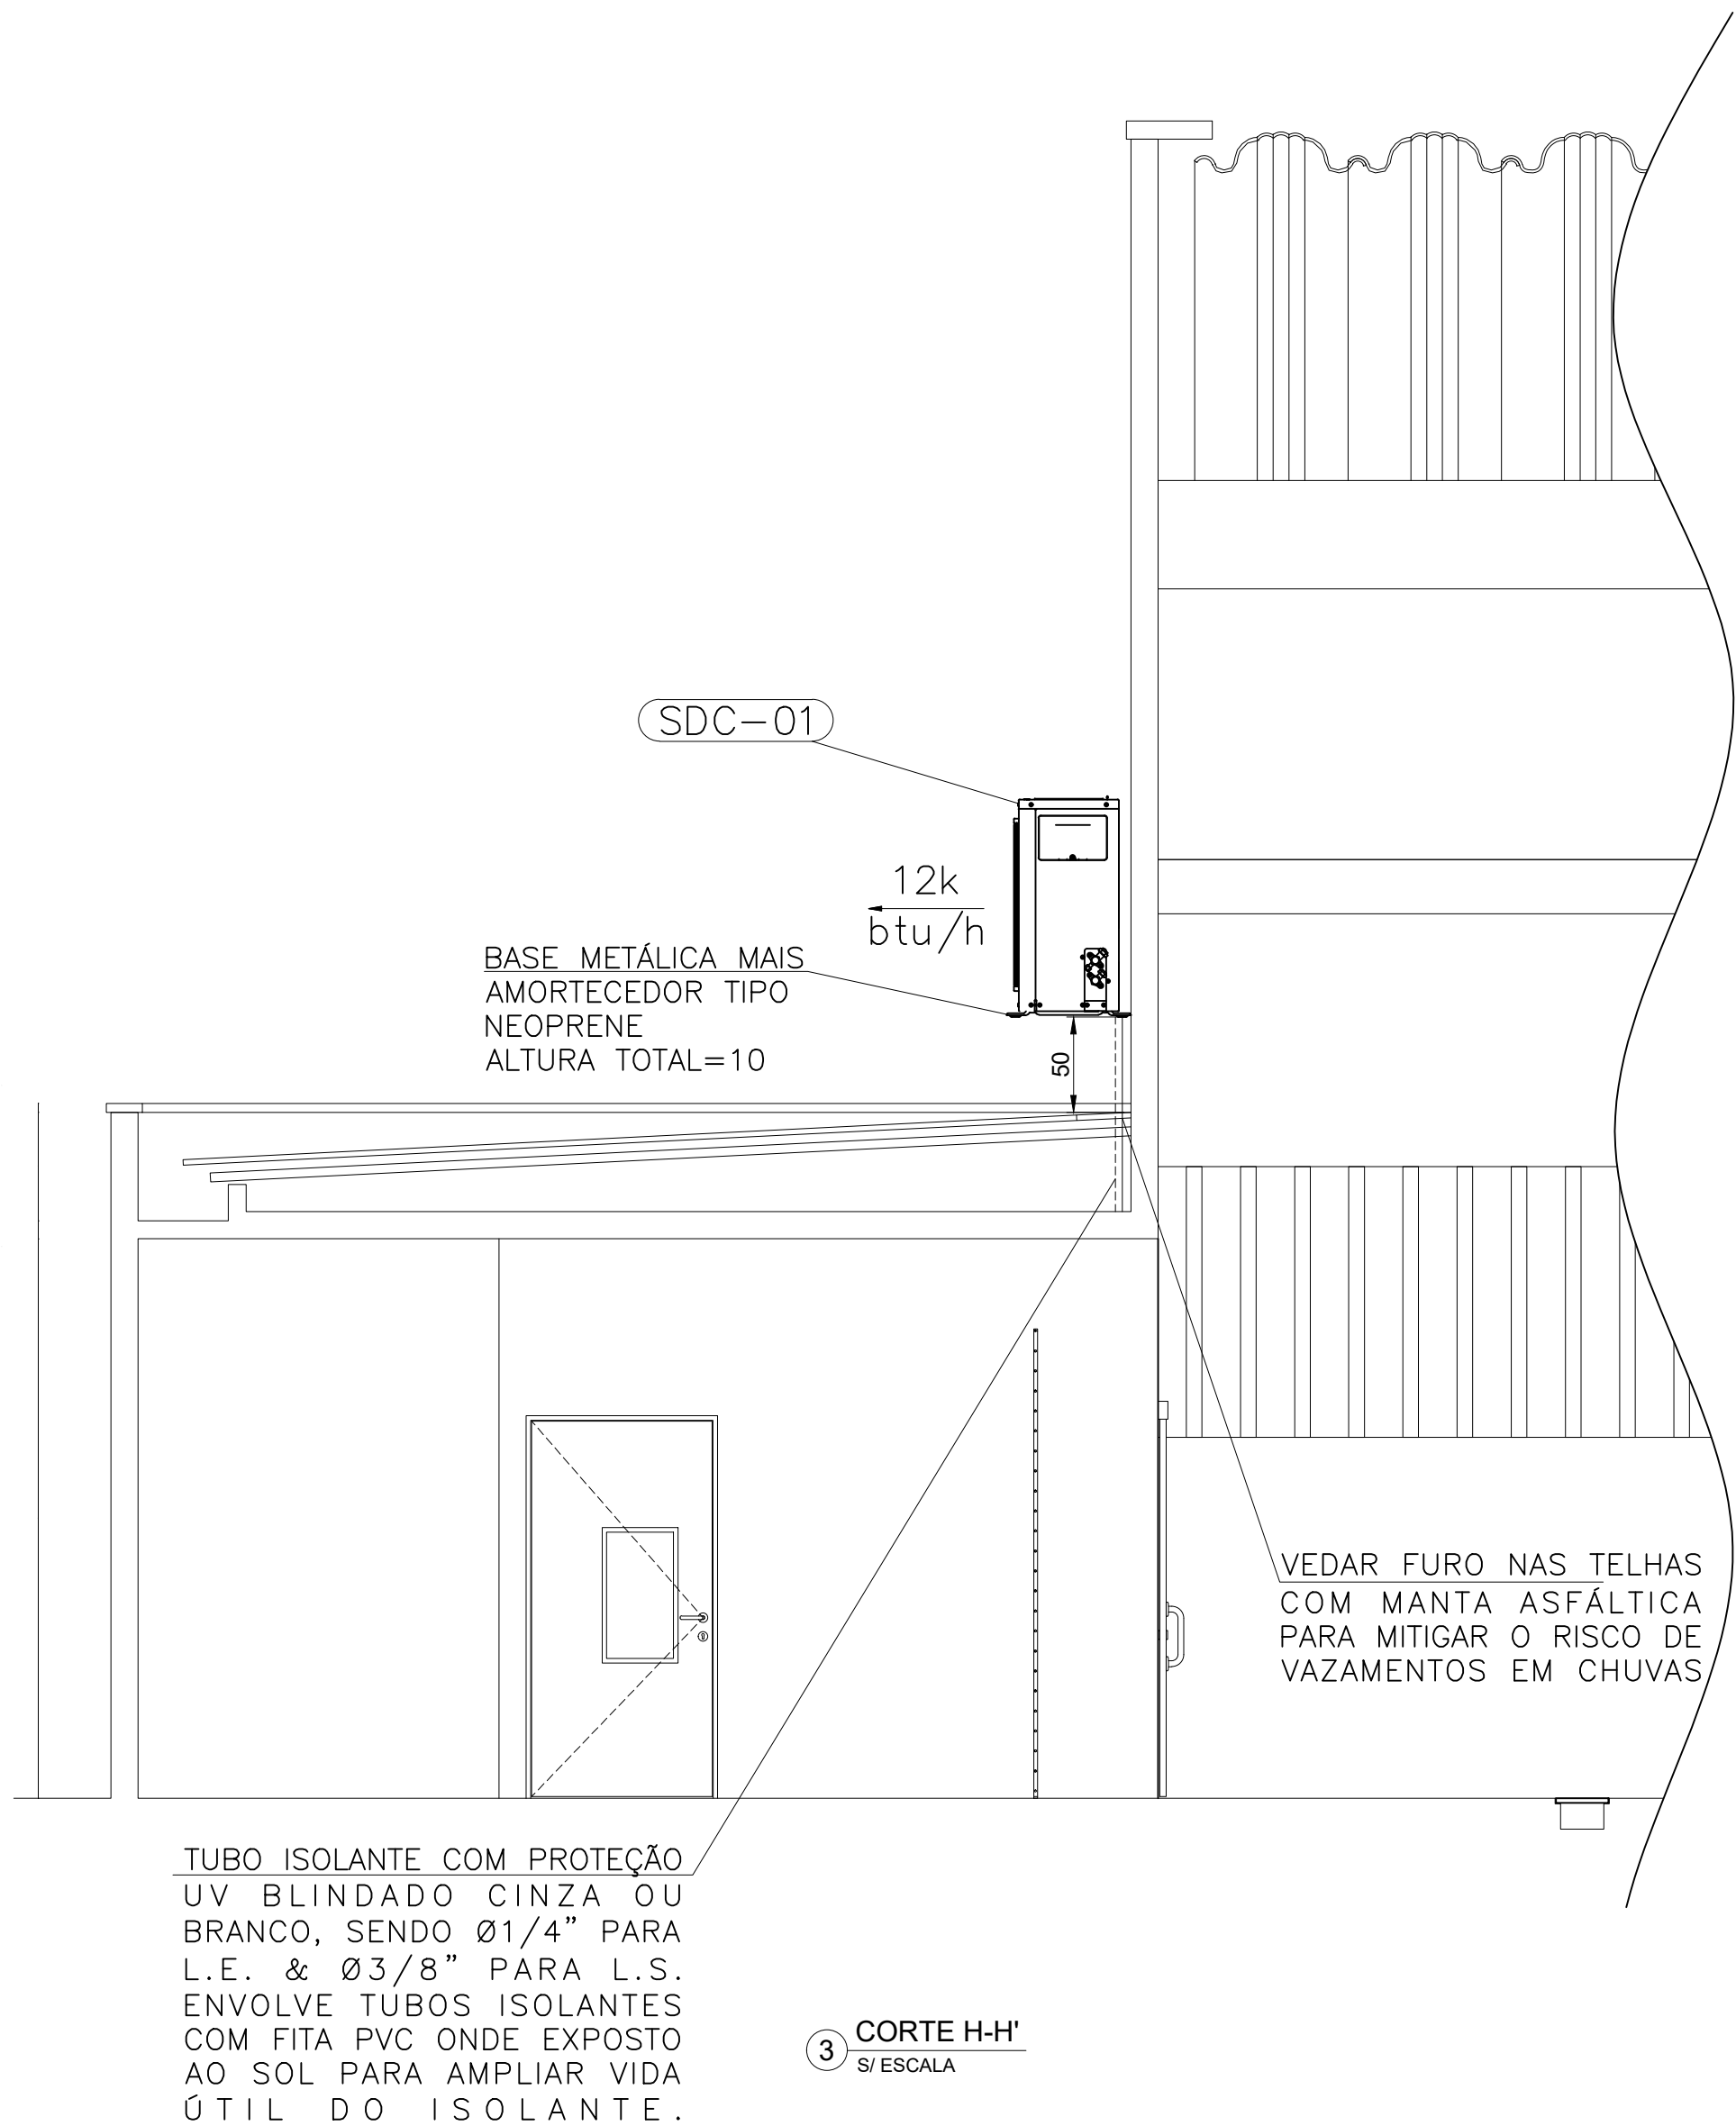

3 CORTE H-H'
S/ ESCALA

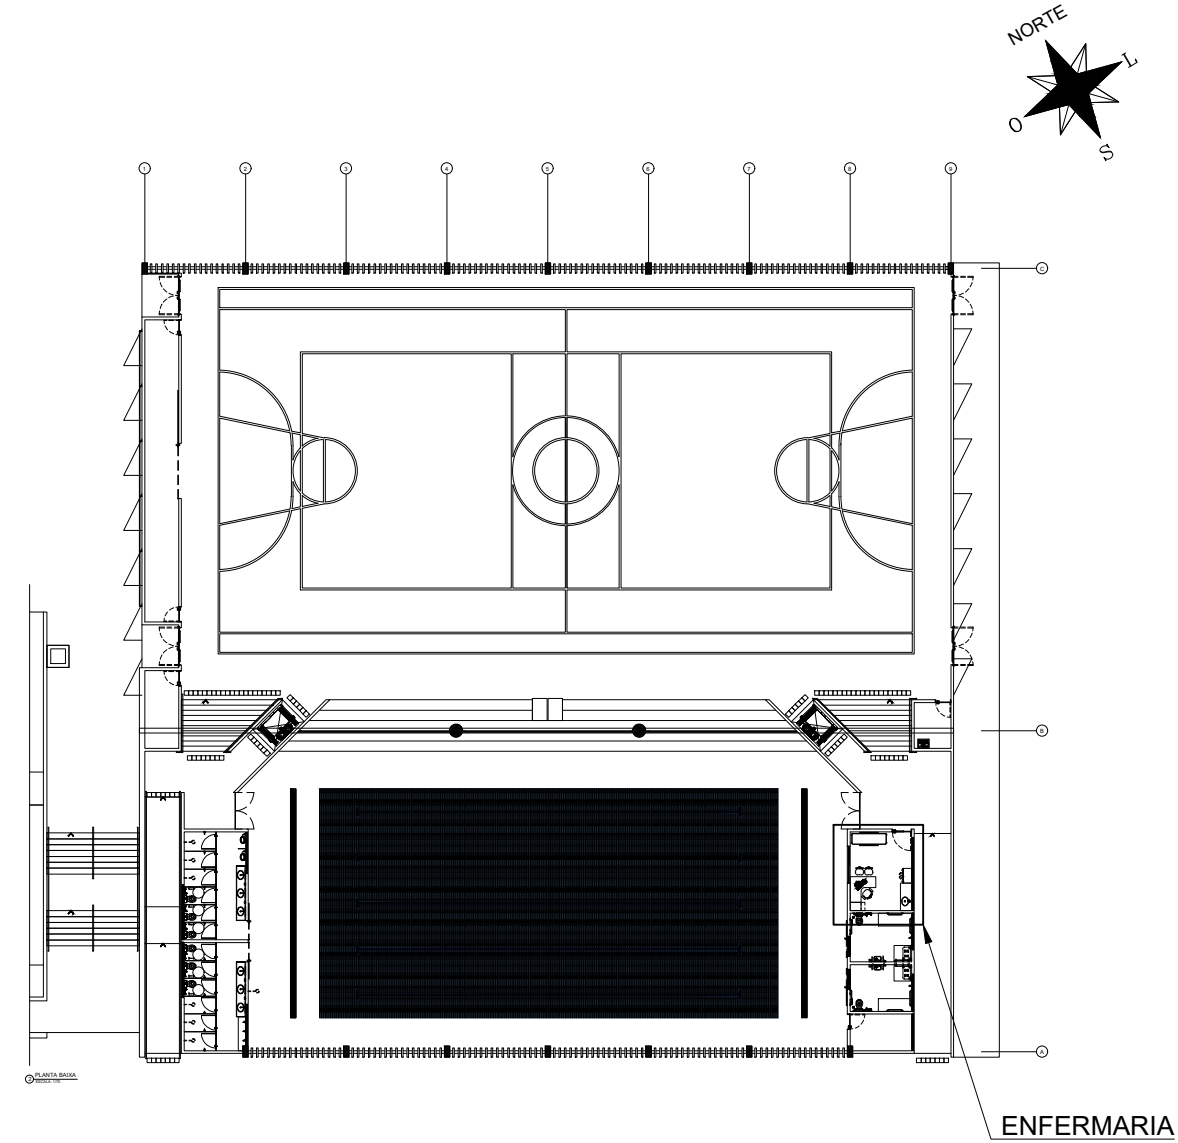

1 PLANTA CHAVE
SEM ESCALA

1. VERIFICAR MEDIDAS NA OBRA;
2. DIMENSÕES EM CENTÍMETROS EXCETO ONDE INDICADO O CONTRÁRIO;
3. AS PORTAS E JANELAS DEVERÃO PERMANECER FECHADAS;
4. AS LINHAS FRIGORÍFICAS DEVERÃO SER DE COBRE E ISOLADAS EXTERNAMENTE COM BORRACHA ELASTOMÉRICA;
5. REALIZAR LIMPEZA DAS TUBULAÇÕES DE COBRE UTILIZANDO-SE GÁS R141B;
6. REALIZAR TESTE DE ESTANQUEIDADE NAS TUBULAÇÕES.
7. PARA CONFORTO TÉRMICO A TEMPERATURA CONSIDERADA NO AMBIENTE 24°C;
8. PREVER ACESSO AOS EQUIPAMENTOS PARA MANUTENÇÕES PREVENTIVA E CORRETIVA;
9. O DIÂMETRO MÍNIMO DOS TUBOS DE DRENO É DE 25,4mm (1"), EM PVC, CONFORME INDICADO EM PROJETO;
10. PARA PONTOS DE FORÇA E PONTO DE DRENO VER LEGENDA DOS EQUIPAMENTOS;
11. FORNECIMENTO DE PONTO DE FORÇA PROTEGIDO JUNTO AOS EQUIPAMENTOS, CONFORME INDICADO NAS LEGENDAS;
12. PREVER TOMADA PARA OS DRENOS INTERLIGADA A REDE PLUVIAL;
13. TODOS OS FUROS PARA PASSAGEM DE TUBULAÇÕES DEVERÃO SER VEDADOS APÓS A INSTALAÇÃO DOS MESMOS;
14. SUPORTE DO SPLIT E UNIDADE CONDENSADORA POR CONTA DA EMPRESA INSTALADORA DO MESMO;
15. TRABALHE ESTE DESENHO COM DES-DET-CLM-UFPE-002;
16. PARA MEMORIAL DESCRITIVO VER DOC.: DES-DET-CLM-UFPE-001.

APROVAÇÃO

documento assinado digitalmente
gov.br
GUSTAVO GONÇALVES DIAS COSTA
data: 26/03/2024 15:52:13-0100
verifique em https://validar.it.gov.br/

GUSTAVO GONÇALVES DIAS COSTA
ENGENHEIRO MECÂNICO
RESP.: TÉCNICO – CREA: 249654MG


ART N.: MG20242898834

SIMBOLOGIA	
	INDICAÇÃO DE PONTO DE DRENO
	INDICAÇÃO DE PONTO DE FORÇA
	INDICAÇÃO LINHA DE SUÇÃO
	INDICAÇÃO LINHA DE LÍQUIDO
L.S.	LINHA DE SUÇÃO
L.E.	LINHA DE EXPANSÃO
C.E.	COMPRIMENTO ESTIMADO POR LINHA (m)
	UNIDADE CONDENSADORA (U.C.)
	UNIDADE EVAPORADORA (U.E.)

00	26/03/2024	EMISSÃO INICIAL	LUÇAS O.	GUSTAVO G.	ANA T.	ISABEL P.
REV.	DATA	OBSERVAÇÕES	DESENHO	REVISÃO	APROVAÇÃO	AUTORIZAÇÃO
					CENTRO ACADÊMICO DE VITÓRIA	
projeto: CAV - COMPLEXO POLIESPORTIVO					área técnica: CLIMATIZAÇÃO	
título do documento: PROJETO DE CLIMATIZAÇÃO DA ENFERMARIA - PLANTA E CORTE					etapa: PROJETO EXECUTIVO	
quadro de áreas:					prancha: 01/02	
ÁREA DE CONSTRUÇÃO DA ENFERMARIA 14,41 M²					escala: INDICADO	
ÁREA DE CONSTRUÇÃO TOTAL 1.903,71 M²					data: MARÇO / 2023	
responsáveis técnicos:					D.P.P. ISABEL PINTO	
GUSTAVO GONÇALVES DIAS COSTA CREA MG XXXXXXXX					SINFRA CARLOS FALCÃO	
LUCAS RODRIGUES OLIVEIRA CREA MG XXXXXXXX					UFPE ALFREDO GOMES	
CONQUISTE ENGENHARIA					DIRETORA SUPERINTENDENTE REITOR	



ISOLAMENTO DE TUBULAÇÕES

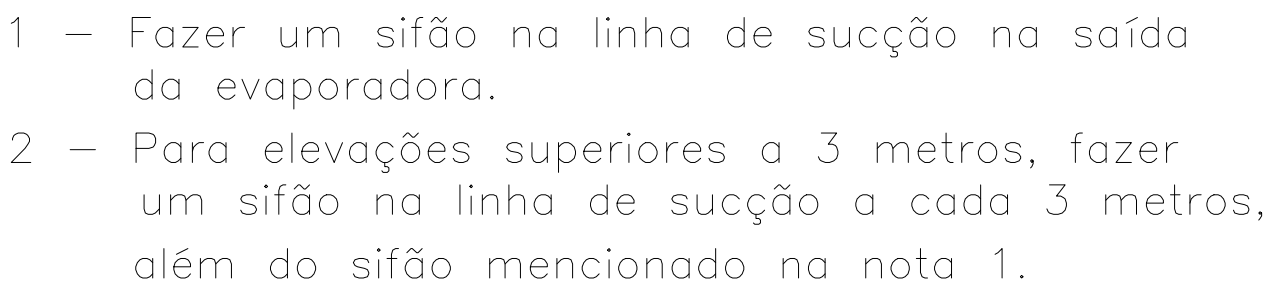[illegible]

1. VERIFICAR MEDIDAS NA OBRA;
2. DIMENSÕES EM CENTÍMETROS EXCETO ONDE INDICADO O CONTRÁRIO;
3. AS PORTAS E JANELAS DEVERÃO PERMANECER FECHADAS;
4. AS LINHAS FRIGORÍFICAS DEVERÃO SER DE COBRE E ISOLADAS EXTERNAMENTE COM BORRACHA ELASTOMÉRICA;
5. REALIZAR LIMPEZA DAS TUBULAÇÕES DE COBRE UTILIZANDO-SE GÁS R141B;
6. REALIZAR TESTE DE ESTANQUEIDADE NAS TUBULAÇÕES.
7. PARA CONFORTO TÉRMICO A TEMPERATURA CONSIDERADA NO AMBIENTE 24°C;
8. PREVER ACESSO AOS EQUIPAMENTOS PARA MANUTENÇÕES PREVENTIVA E CORRETIVA;
9. O DIÂMETRO MÍNIMO DOS TUBOS DE DRENO É DE 25,4mm (1"). EM PVC, CONFORME INDICADO EM PROJETO;
10. PARA PONTOS DE FORÇA E PONTO DE DRENO VER LEGENDA DOS EQUIPAMENTOS;
11. FORNECIMENTO DE PONTO DE FORÇA PROTEGIDO JUNTO AOS EQUIPAMENTOS, CONFORME INDICADA NAS LEGENDAS.
12. PREVER TOMADA PARA OS DRENOS INTERLIGADA A REDE PLUVIAL;
13. TODOS OS FUROS PARA PASSAGEM DE TUBULAÇÕES DEVERÃO SER VEDADOS APÓS A INSTALAÇÃO DOS MESMOS;
14. SUPORTE DO SPLIT E UNIDADE CONDENSADORA POR CONTA DA EMPRESA INSTALADORA DO MESMO;
15. TRABALHE ESTE DESENHO COM DES-DET-CLM-UFPE-002;
16. PARA MEMORIAL DESCRITIVO VER DOC.: DES-DET-CLM-UFPE-001.

APROVAÇÃO

gov.br Documento assinado digitalmente
GUSTAVO GONCALVES DIAS COSTA
Data: 13/05/2024 15:01:33-0300
Verifique em <https://validar.itl.gov.br>

GUSTAVO GONÇALVES DIAS COSTA
ENGENHEIRO MECÂNICO
RESP.: TÉCNICO – CREA: 249654/MG

ART N.: MG20242898834



Emitido em 19/03/2025

PROJETO Nº 102/2025 - DPP (11.02.04)

(Nº do Protocolo: NÃO PROTOCOLADO)

(Assinado digitalmente em 19/03/2025 15:29)

MARIA ISABEL PINTO DE OLIVEIRA

DIRETOR

DPP (11.02.04)

Matrícula: ###330#6

Visualize o documento original em <http://sipac.ufpe.br/documentos/> informando seu número: **102**, ano: **2025**, tipo:
PROJETO, data de emissão: **19/03/2025** e o código de verificação: **17a8e5bd38**